



WZS 8-0146

L. limit a 2000 889 -

Profile - Oh

Rode 3a

Rel- 27182.


(2)

WZS 8-0146




© 2019
Lloyd's Register
Foundation


KOMPASDEK.

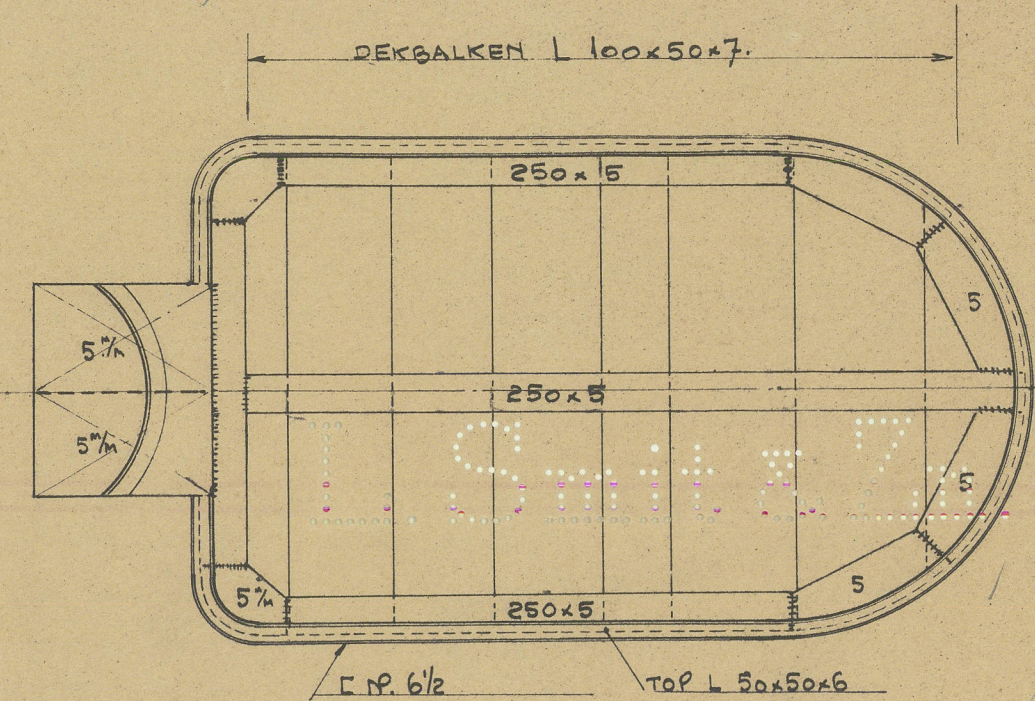

KOMMANDOBRUGDEK.

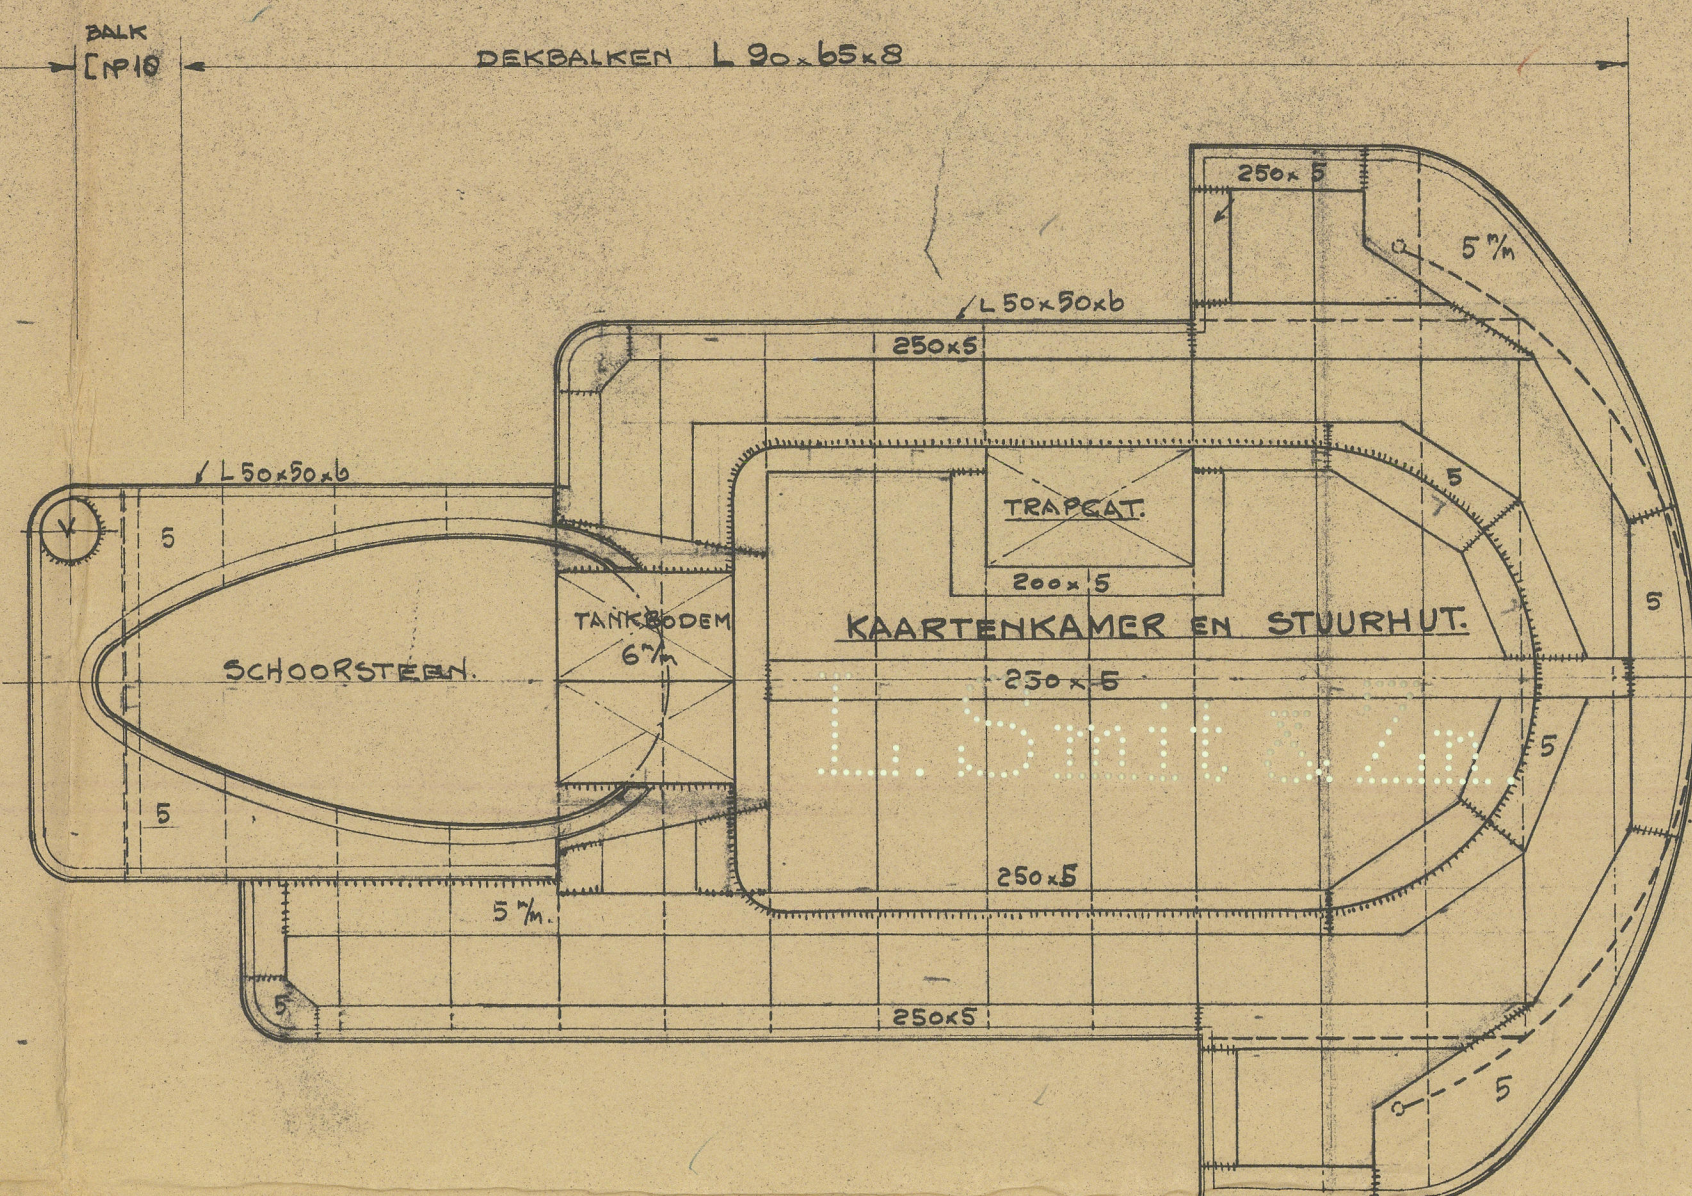

BRUGDEK.

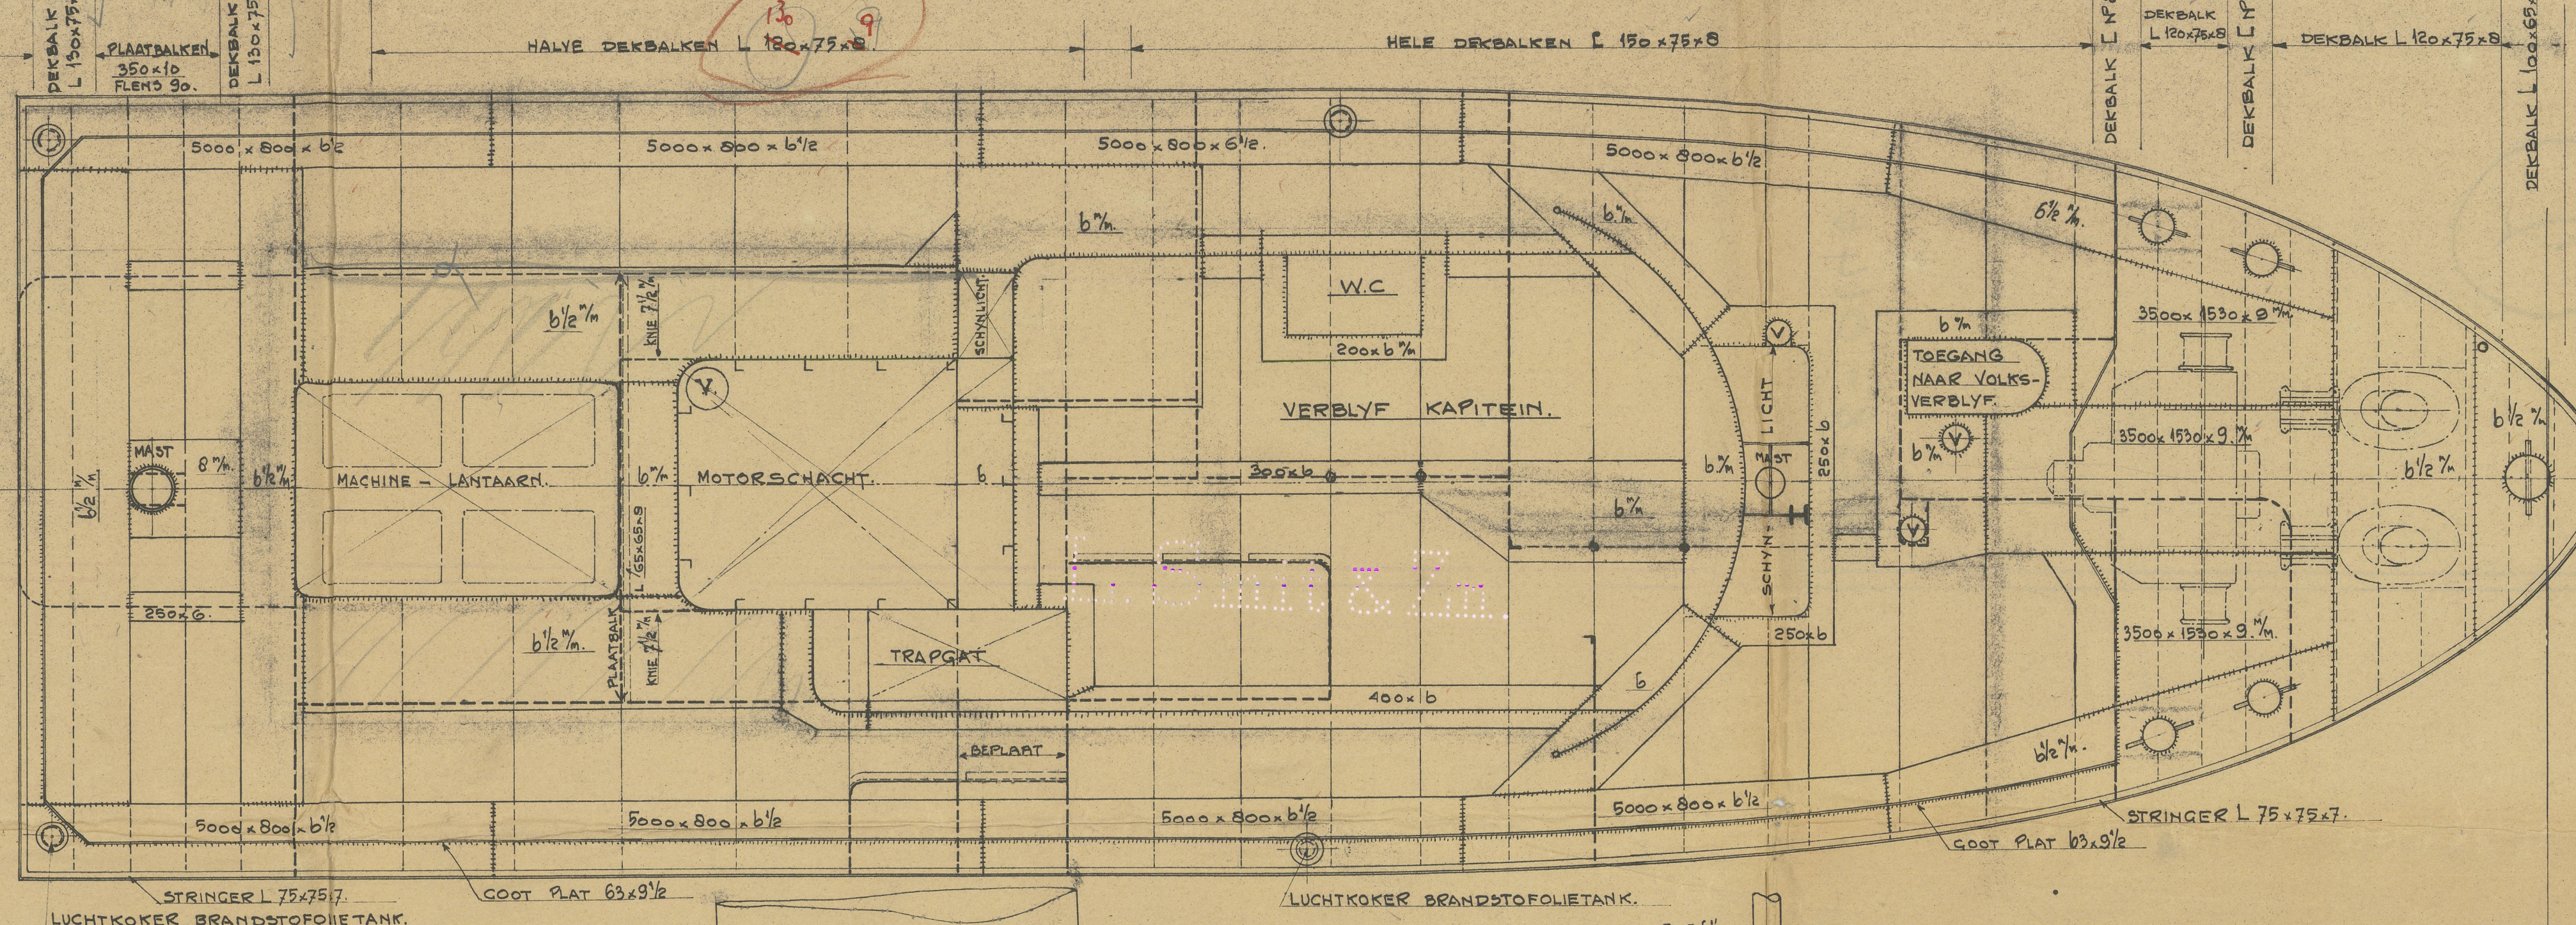

SN 889. MOTORZEE-SLEEPBOOT.

LANGSDOORSNEDE EN DEKPLANNEN.

KLASSE LLOYD'S 100.A.I. * FOR TOWING SERVICES.

HOOFDAFMETINGEN.


LENGTE OVER DE STEVENS 45.00 M.

BREEDTE OVER DE SPANTEN 8.10 ..

HOLTE IN DE ZUDE 4.85 ..

SCHAAL 1:50.

LANGSDOORSNEDE.

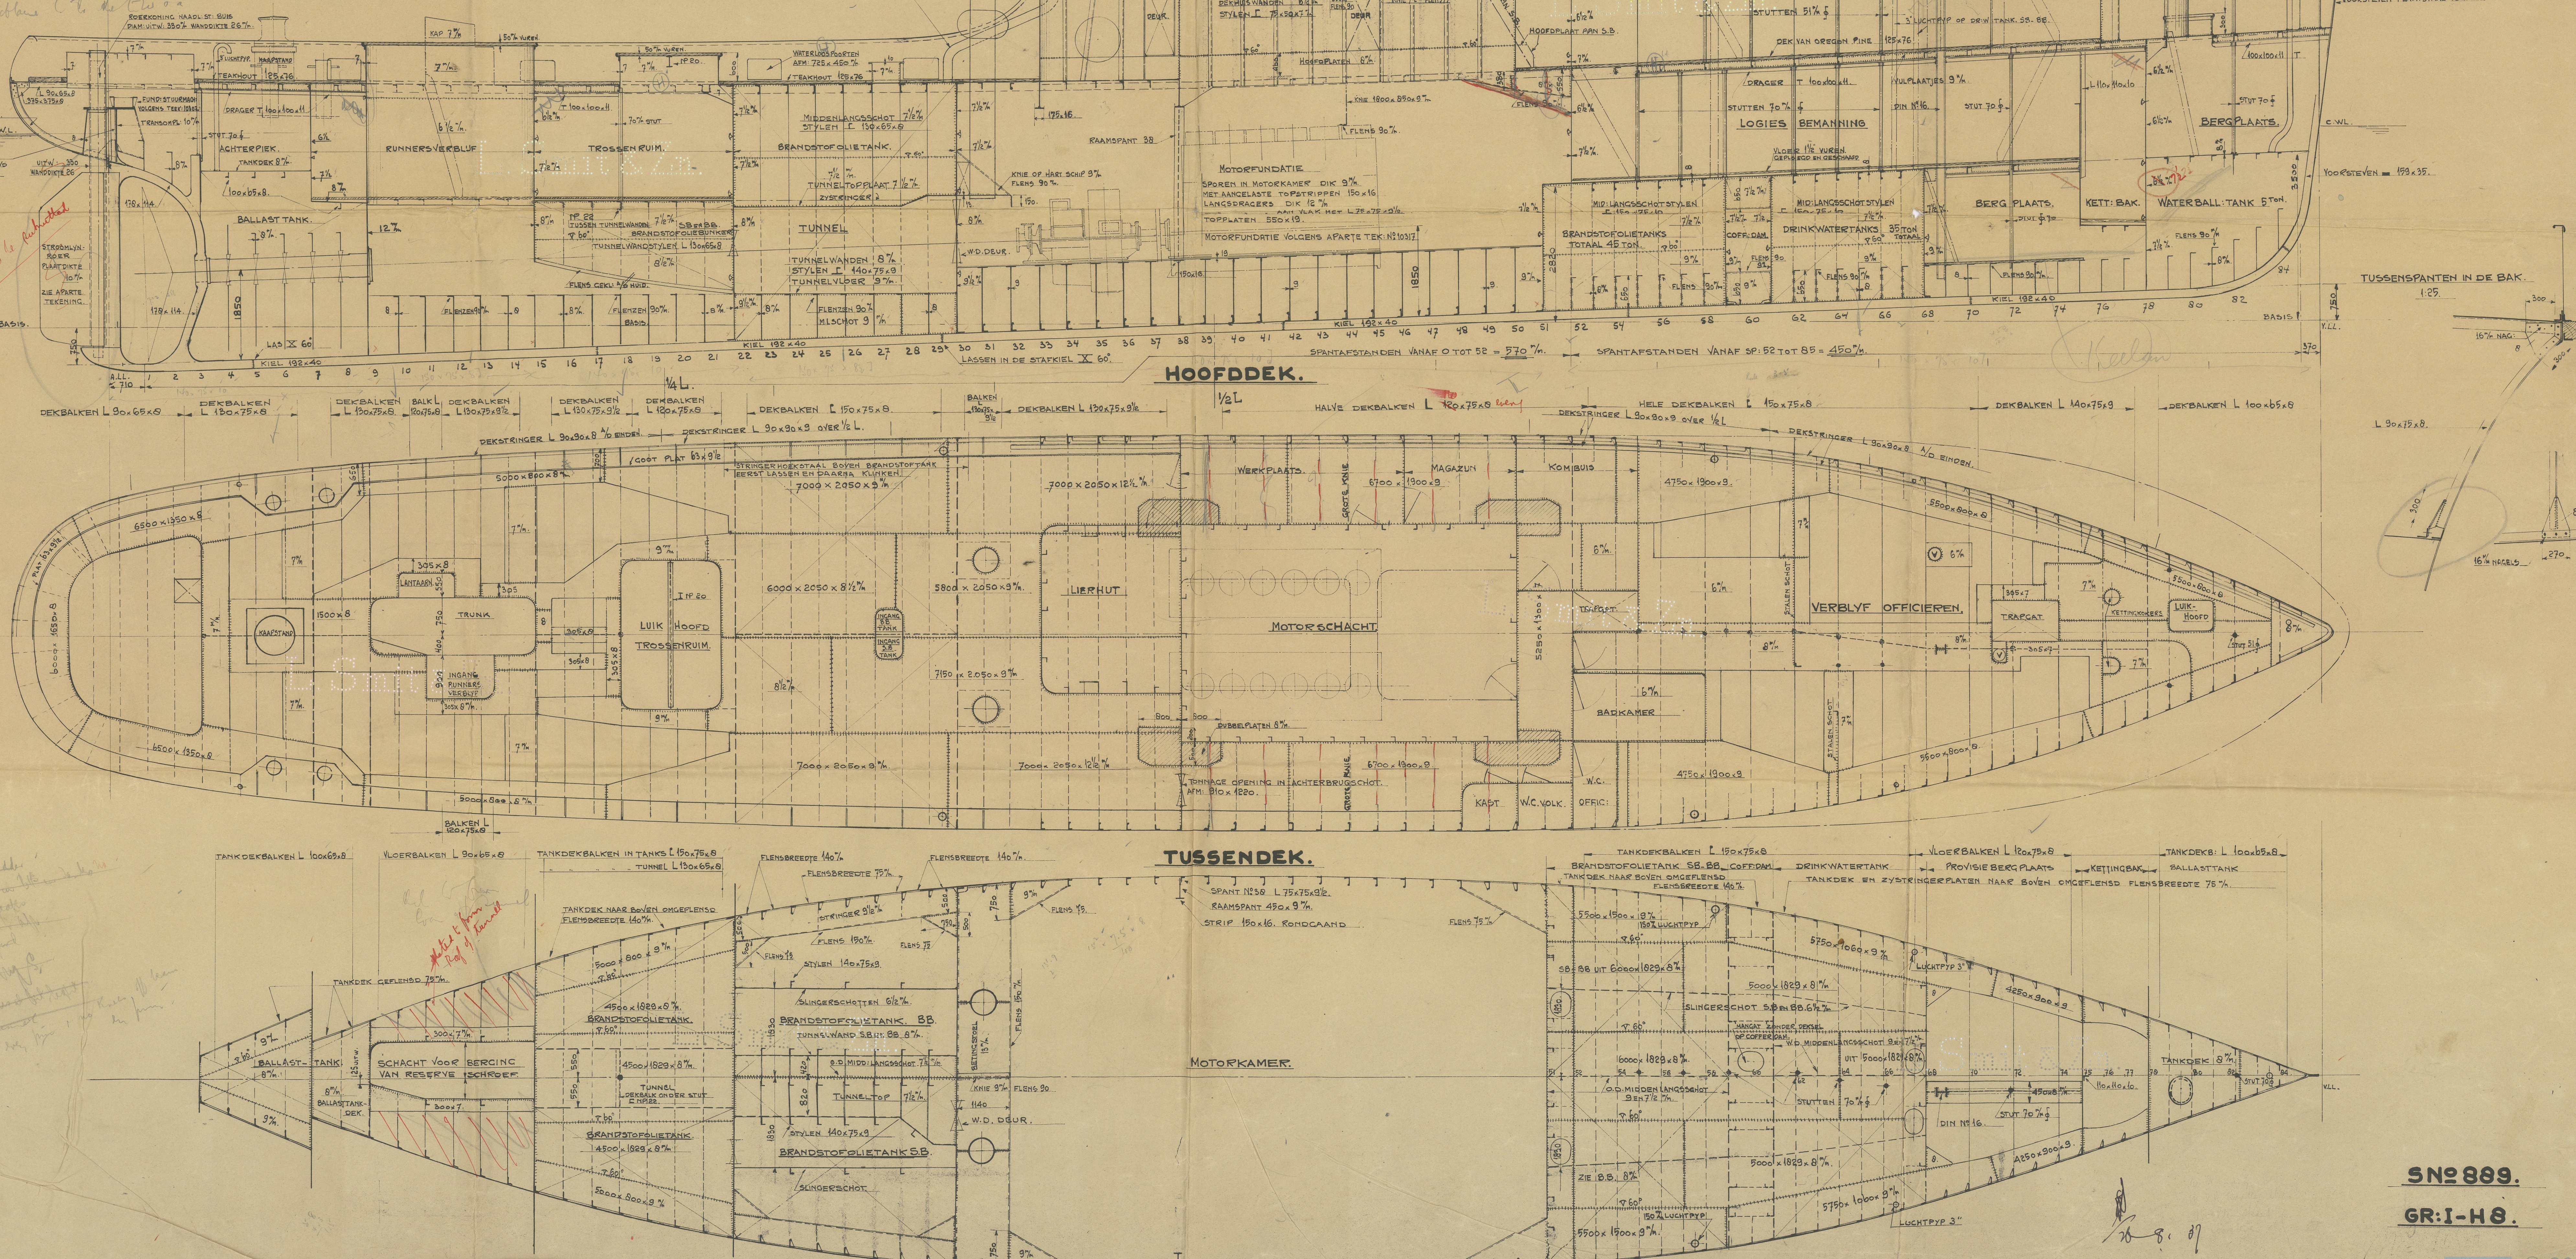

SN 889.

GR-I-H8.

W 258

Eng Rooderze Rot. 2715-2

Midship Section
Luit & Jorden

889

M. S.

(A)

W 258 - 0144



© 2019

Lloyd's Register
Foundation

762

M.S.


Rood Zee

Bot. 27/5-2.

L. 2nd 2 1/2 to 3 Yards
No 889.

Plan provisionally dealt
with to enable Builders
to specify materials

For guidance in
dealing with plans now
sent.

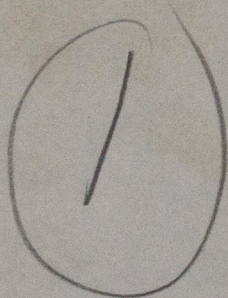

1 2 3 4 5 6 7 8 9 10 11 12

W 258-0145'



© 2019

Lloyd's Register
Foundation

GEZIEN VOLGENS P.J.L. "A"

VOORUIT I-III-V-VI-IV
ACHTERUIT I-II-IV-VI-V

VERKLARING DER TEEKENS

$476^K = 476 + 0,02 \text{ TOT } 476 + 0,06$
 $242^T = 242 + 0,015 \text{ TOT } 242 + 0,045$ $150^K = 150 + 0,05$
 $\Pi = \pm 0,1$ $V = \pm 0,25$ $X = \pm 0,5$ $XX = \pm 1$
 $V = \text{RUW AFGEWERKT}$ $VV = \text{GLAD AFGEWERKT}$
 $VVV = \text{GELEPEN}$

TREKVASTHEID 50-58 K.G/M M²
REK 23-19%


6 cyl. 450 c.s.a.
6 CIL: 4 TACT ENKELWERKEN D
CILINDER DIAM ^{slaan} 365 M.M.
SLAG ^{stokke} 550 M.M.
MAX: DRUK IN CIL: ^{maxime} 42 KG / CM².
mean " " 6.96 - -
Solid injection

Plan of Shafting
for
Messrs Smit & Jonen's
Yard no 889.

Eng Roode Zee






Ref. 27152

W 25'8 - 0142

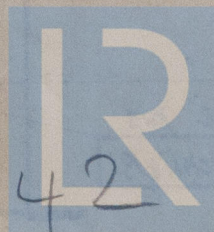

© 2019

Lloyd's Register
Foundation

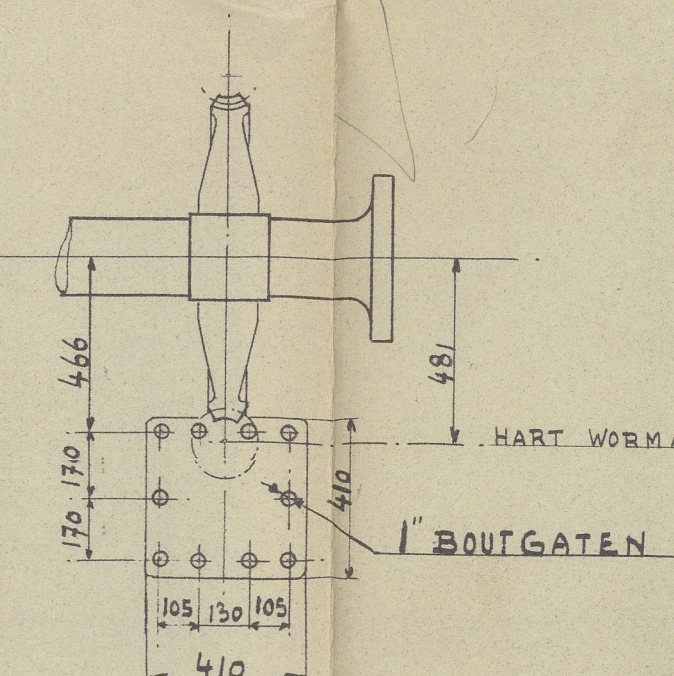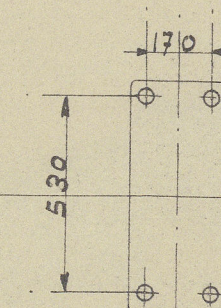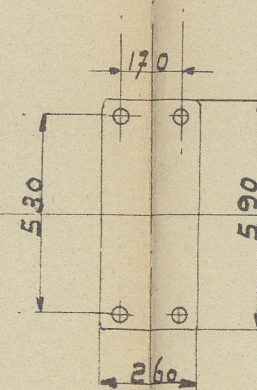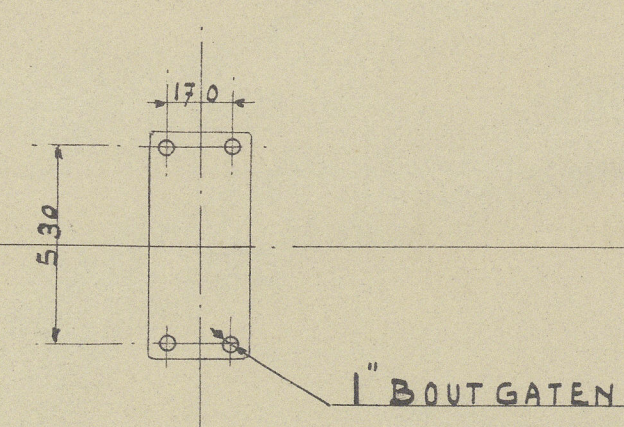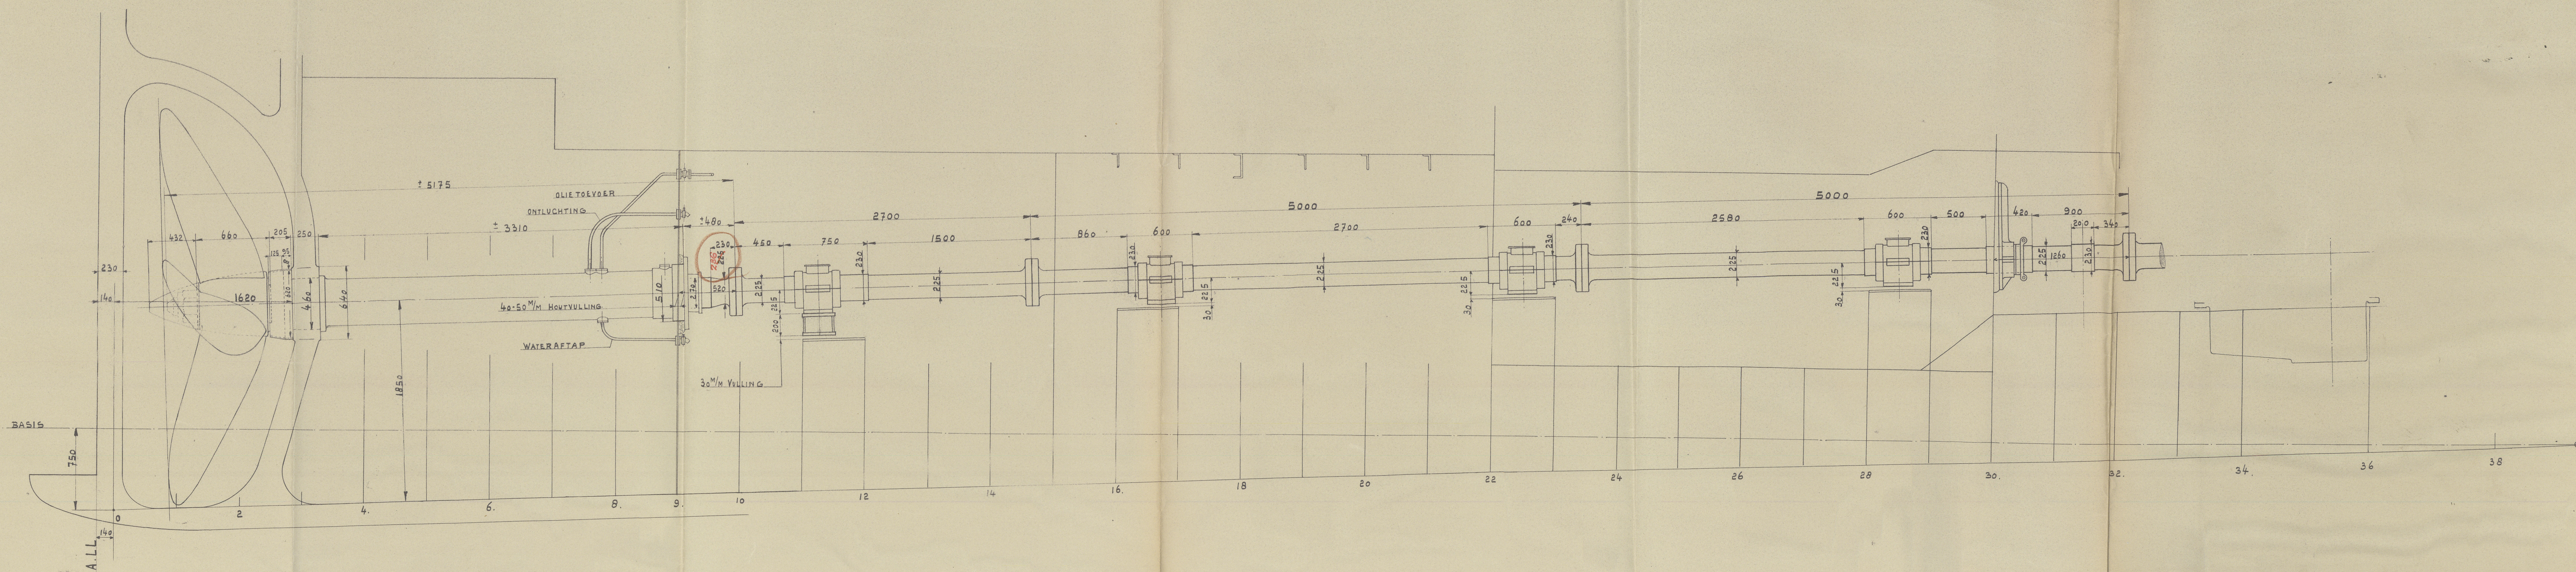

2. STUKS DIESELMOTOREN TYPE „SMIT-MAN”
 VERBONDEN DOOR „VULCAN” KOPPELING MET 1 SCHROEFASLEIDING.
 DIAMETER VAN DE CILINDERS = 365 M.M.
 SLAG = 550 ” ”
 AANTAL OMW. VAN DE MOTOREN = 300 ✓
 ” ” ” SCHROEFAS = 115 ✓
 ” A.P.K. ” ” ” = 1240 ✓
 HOOGSTE WERKDRUK 42 K.G./CM².
 GEEN VLEGWIEL.
 DIAMETER SCHROEF 3600 M.M.

WERF N^o 889.

M. R. ROODE ZEE
Amst. 1700 Rot. 27152.
Yard no 889. 20/19/37
Propeller Stichting

GEWUJZ:	J. & K. SMIT'S MACHINE FABRIEKEN KINDERDIJK (HOLLAND)	
	INST. N ^o 688.	
	MOTORSLEEPBOOT „OCEAAN” M. R. Smit's loon's yard m. 889	
	ASLEIDING.	
GET: GEC: NAG:	SCHAAL 1:20-	
	TEEK N ^o	688038

W258-0143